


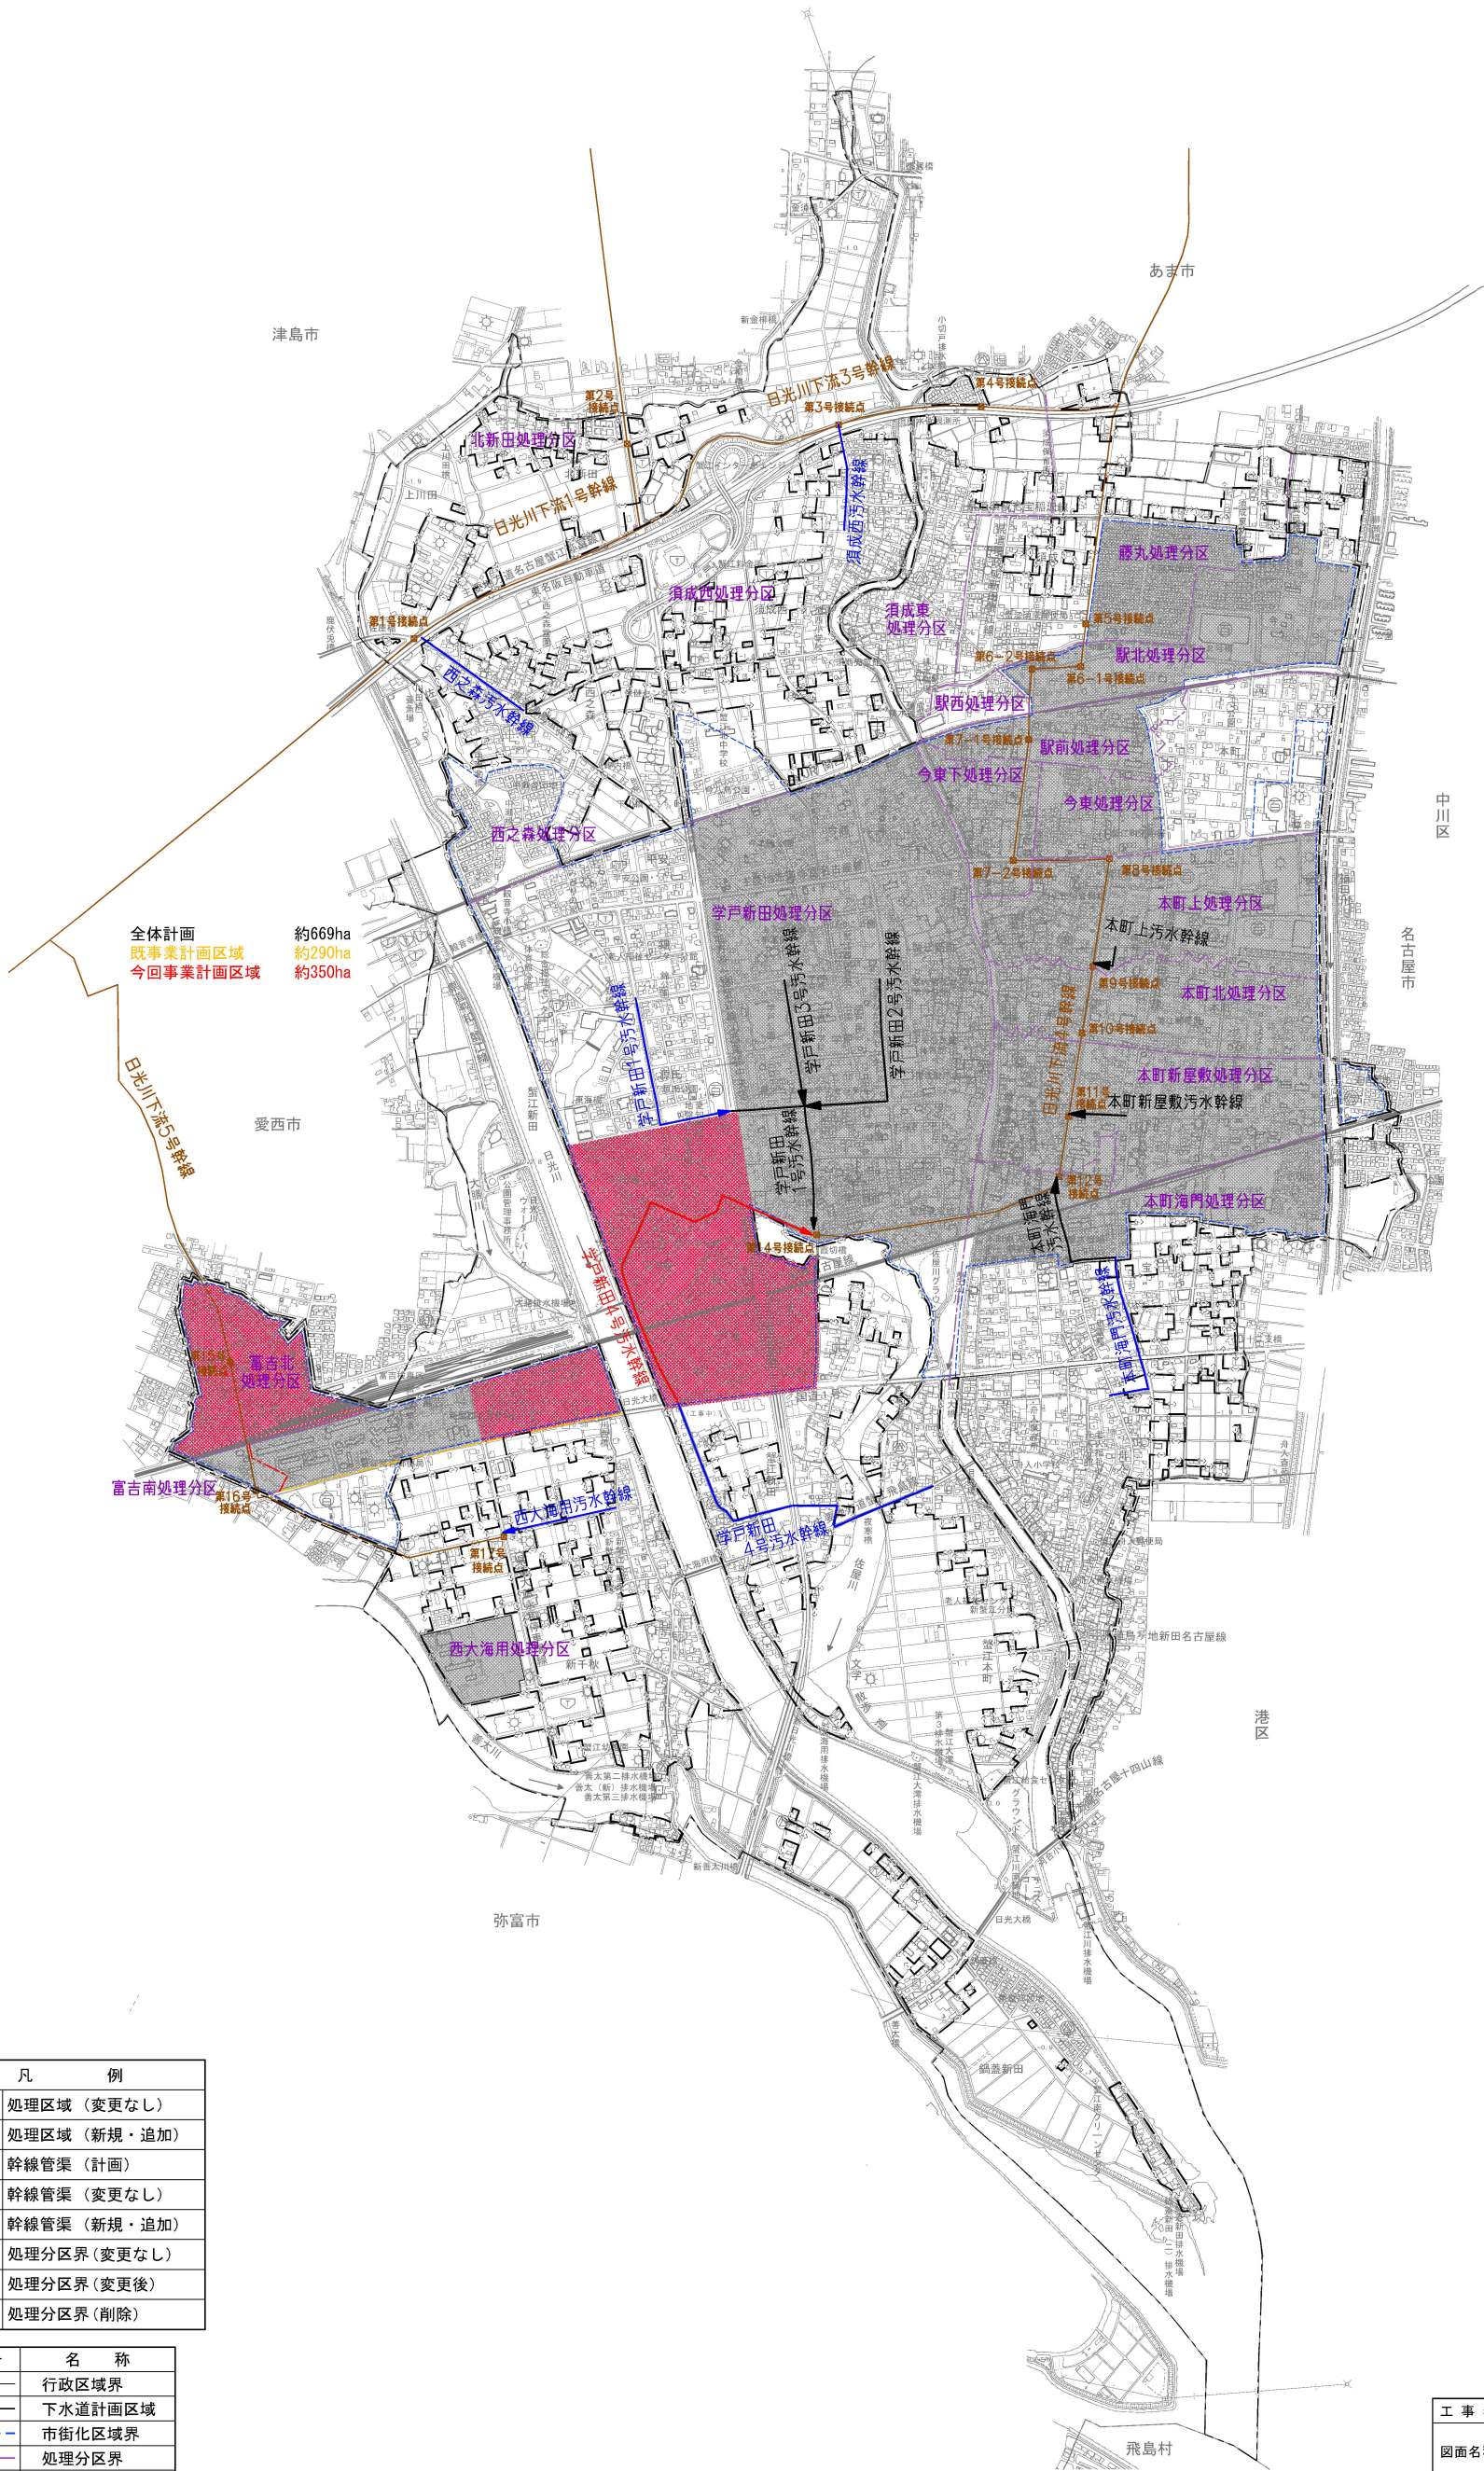

凡 例	
	処理区域（変更なし）
	処理区域（新規・追加）
	幹線管渠（計画）
	幹線管渠（変更なし）
	幹線管渠（新規・追加）
	処理区分界（変更なし）
	処理区分界（変更後）
	処理区分界（削除）

記 号	名 称
	行政区域界
	下水道計画区域
	市街化区域界
	処理区分界
	流域幹線接続点
	流域下水道幹線

工 事 名	日光川下流流域下水道 蟹江町公共下水道		
図面名称	下水道計画一般図（汚 水）		
縮 尺	1/10,000	図面番号	1 / 4
作 成	平成 年 月		
蟹 江 町 役 場			