


位置図

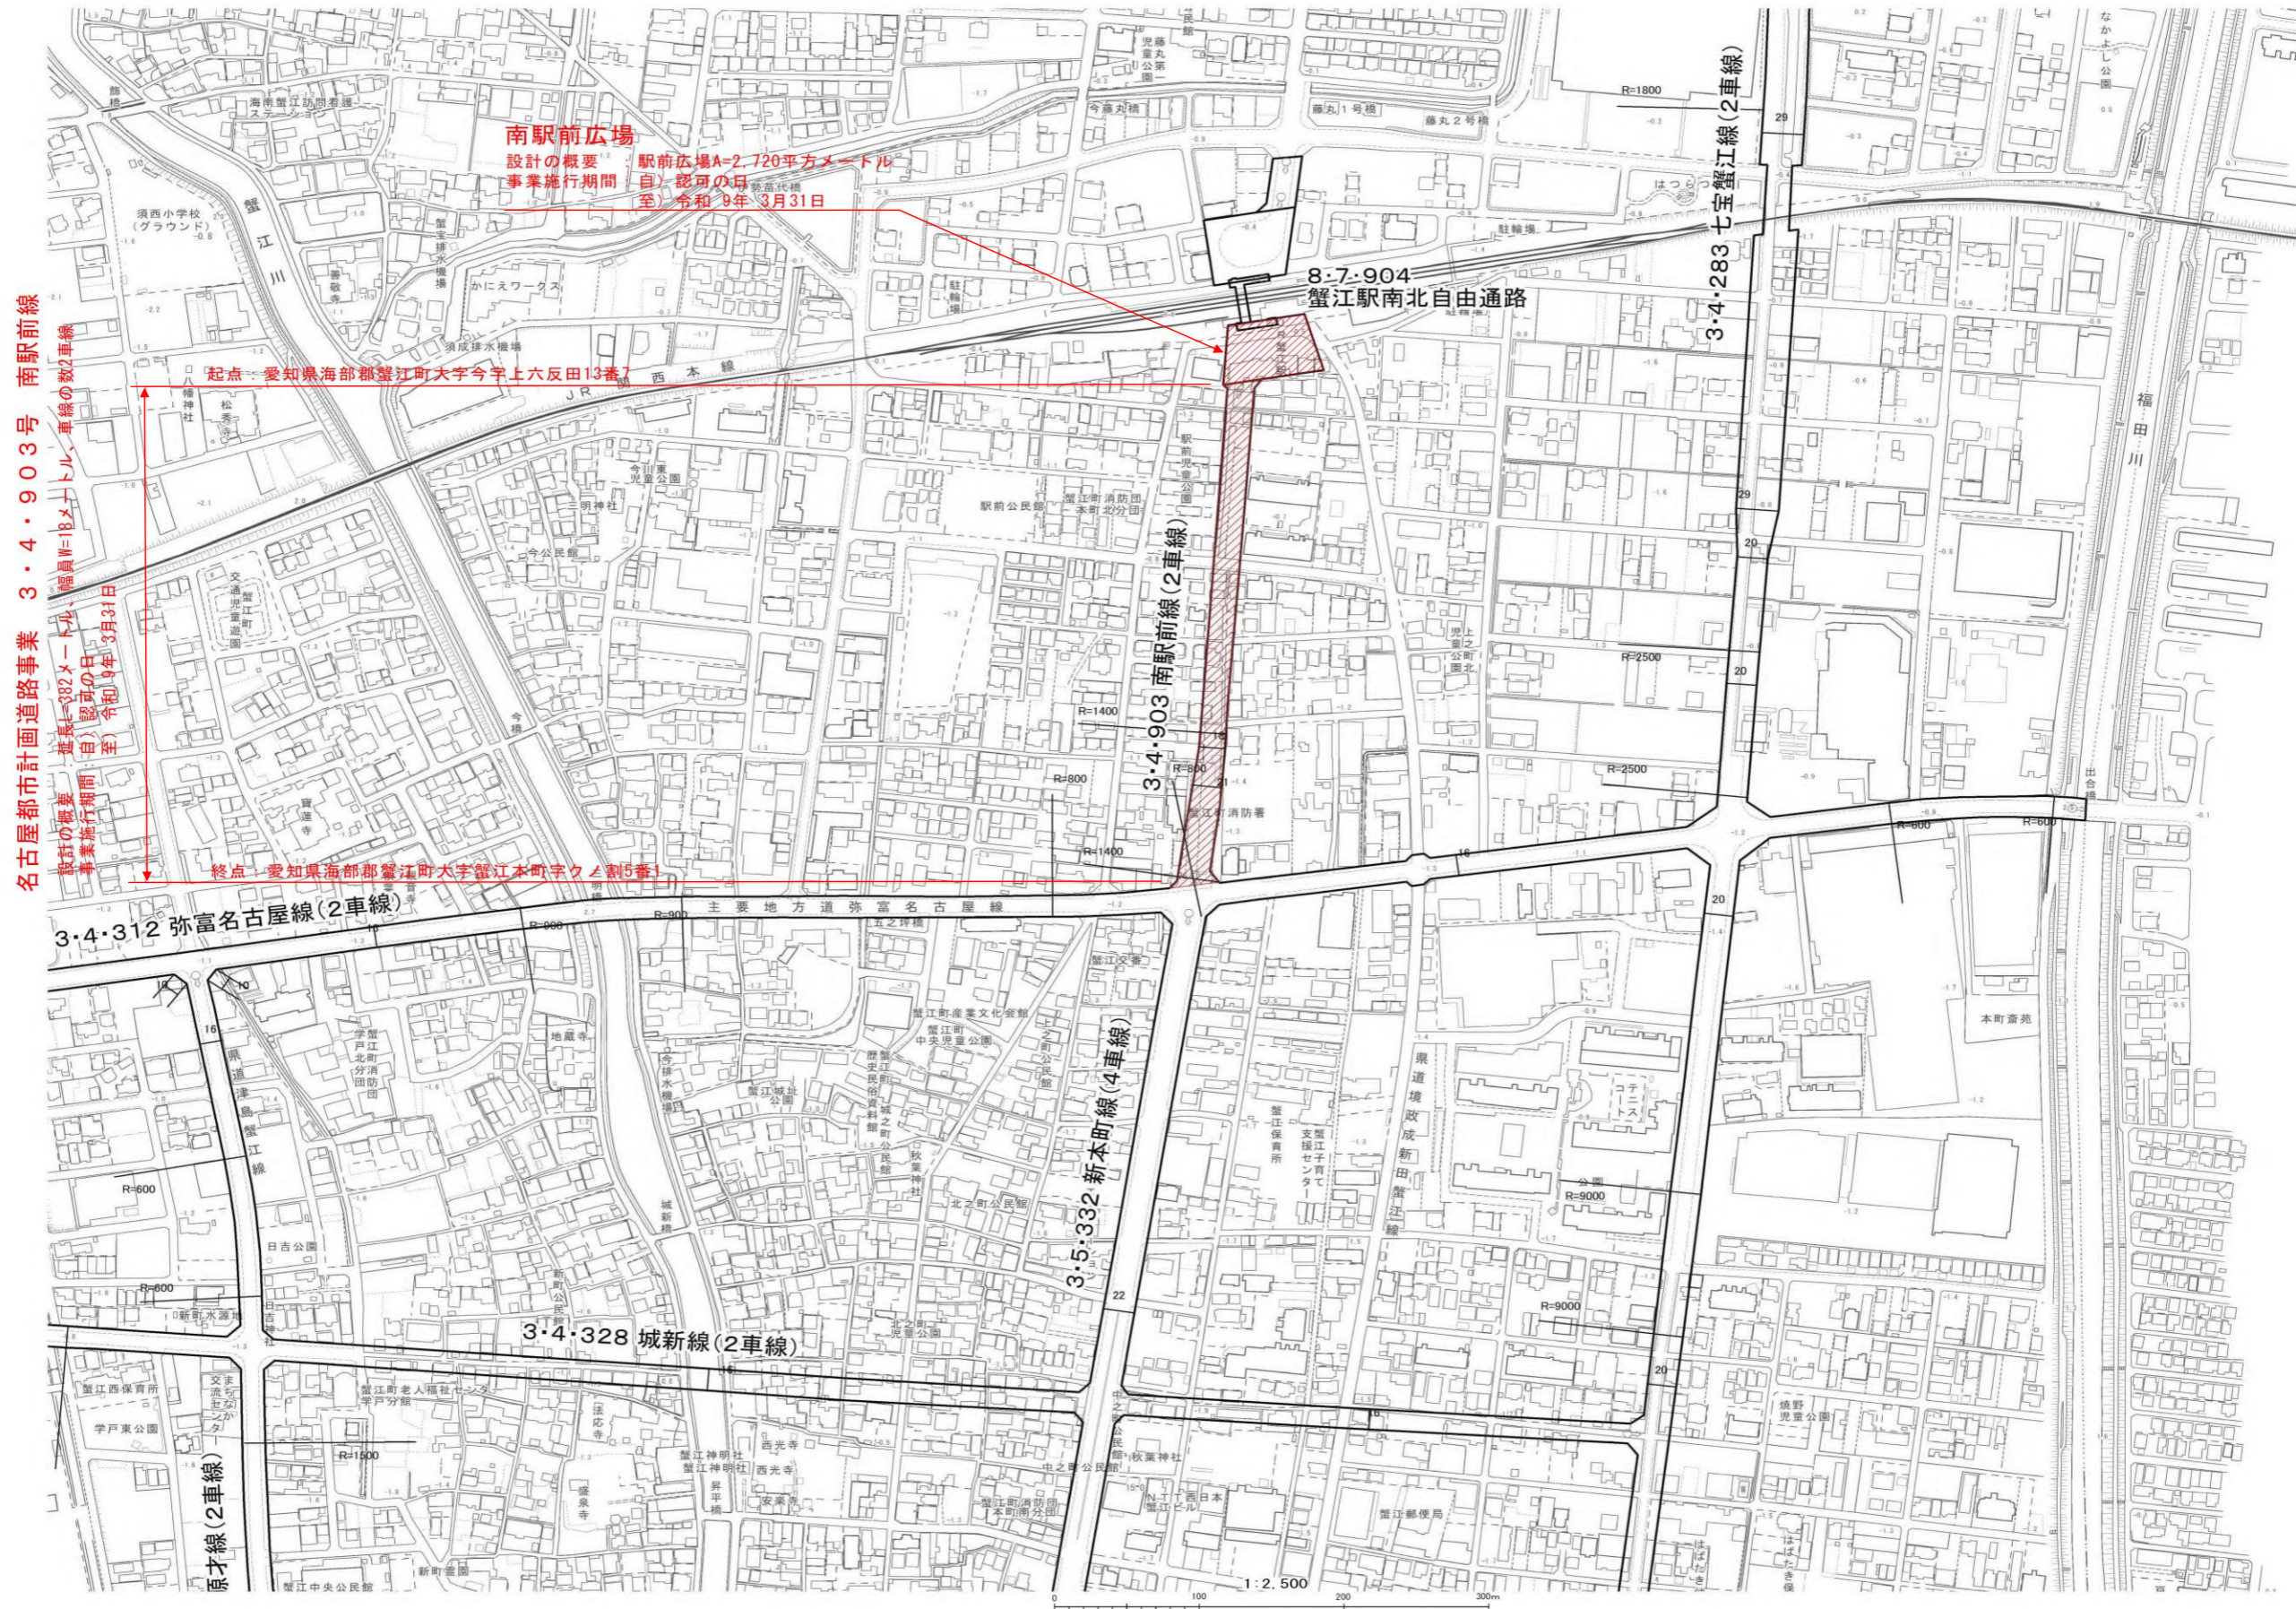

名古屋都市計画道路事業 3・4・903号 南駅前線
設計の概要 延長=382メートル、幅員N=18メートル、車線の数2車線
事業施行期間 自) 認可の日 至) 令和9年3月31日

南駅前広場
設計の概要 駅前広場A=2,720平方メートル
事業施行期間 自) 認可の日 至) 令和9年3月31日

起点 愛知県海部郡蟹江町大字今字上六反田13番1

終点 愛知県海部郡蟹江町大字蟹江本町字タノ割5番1

1:2,500
0 100 200 300m