
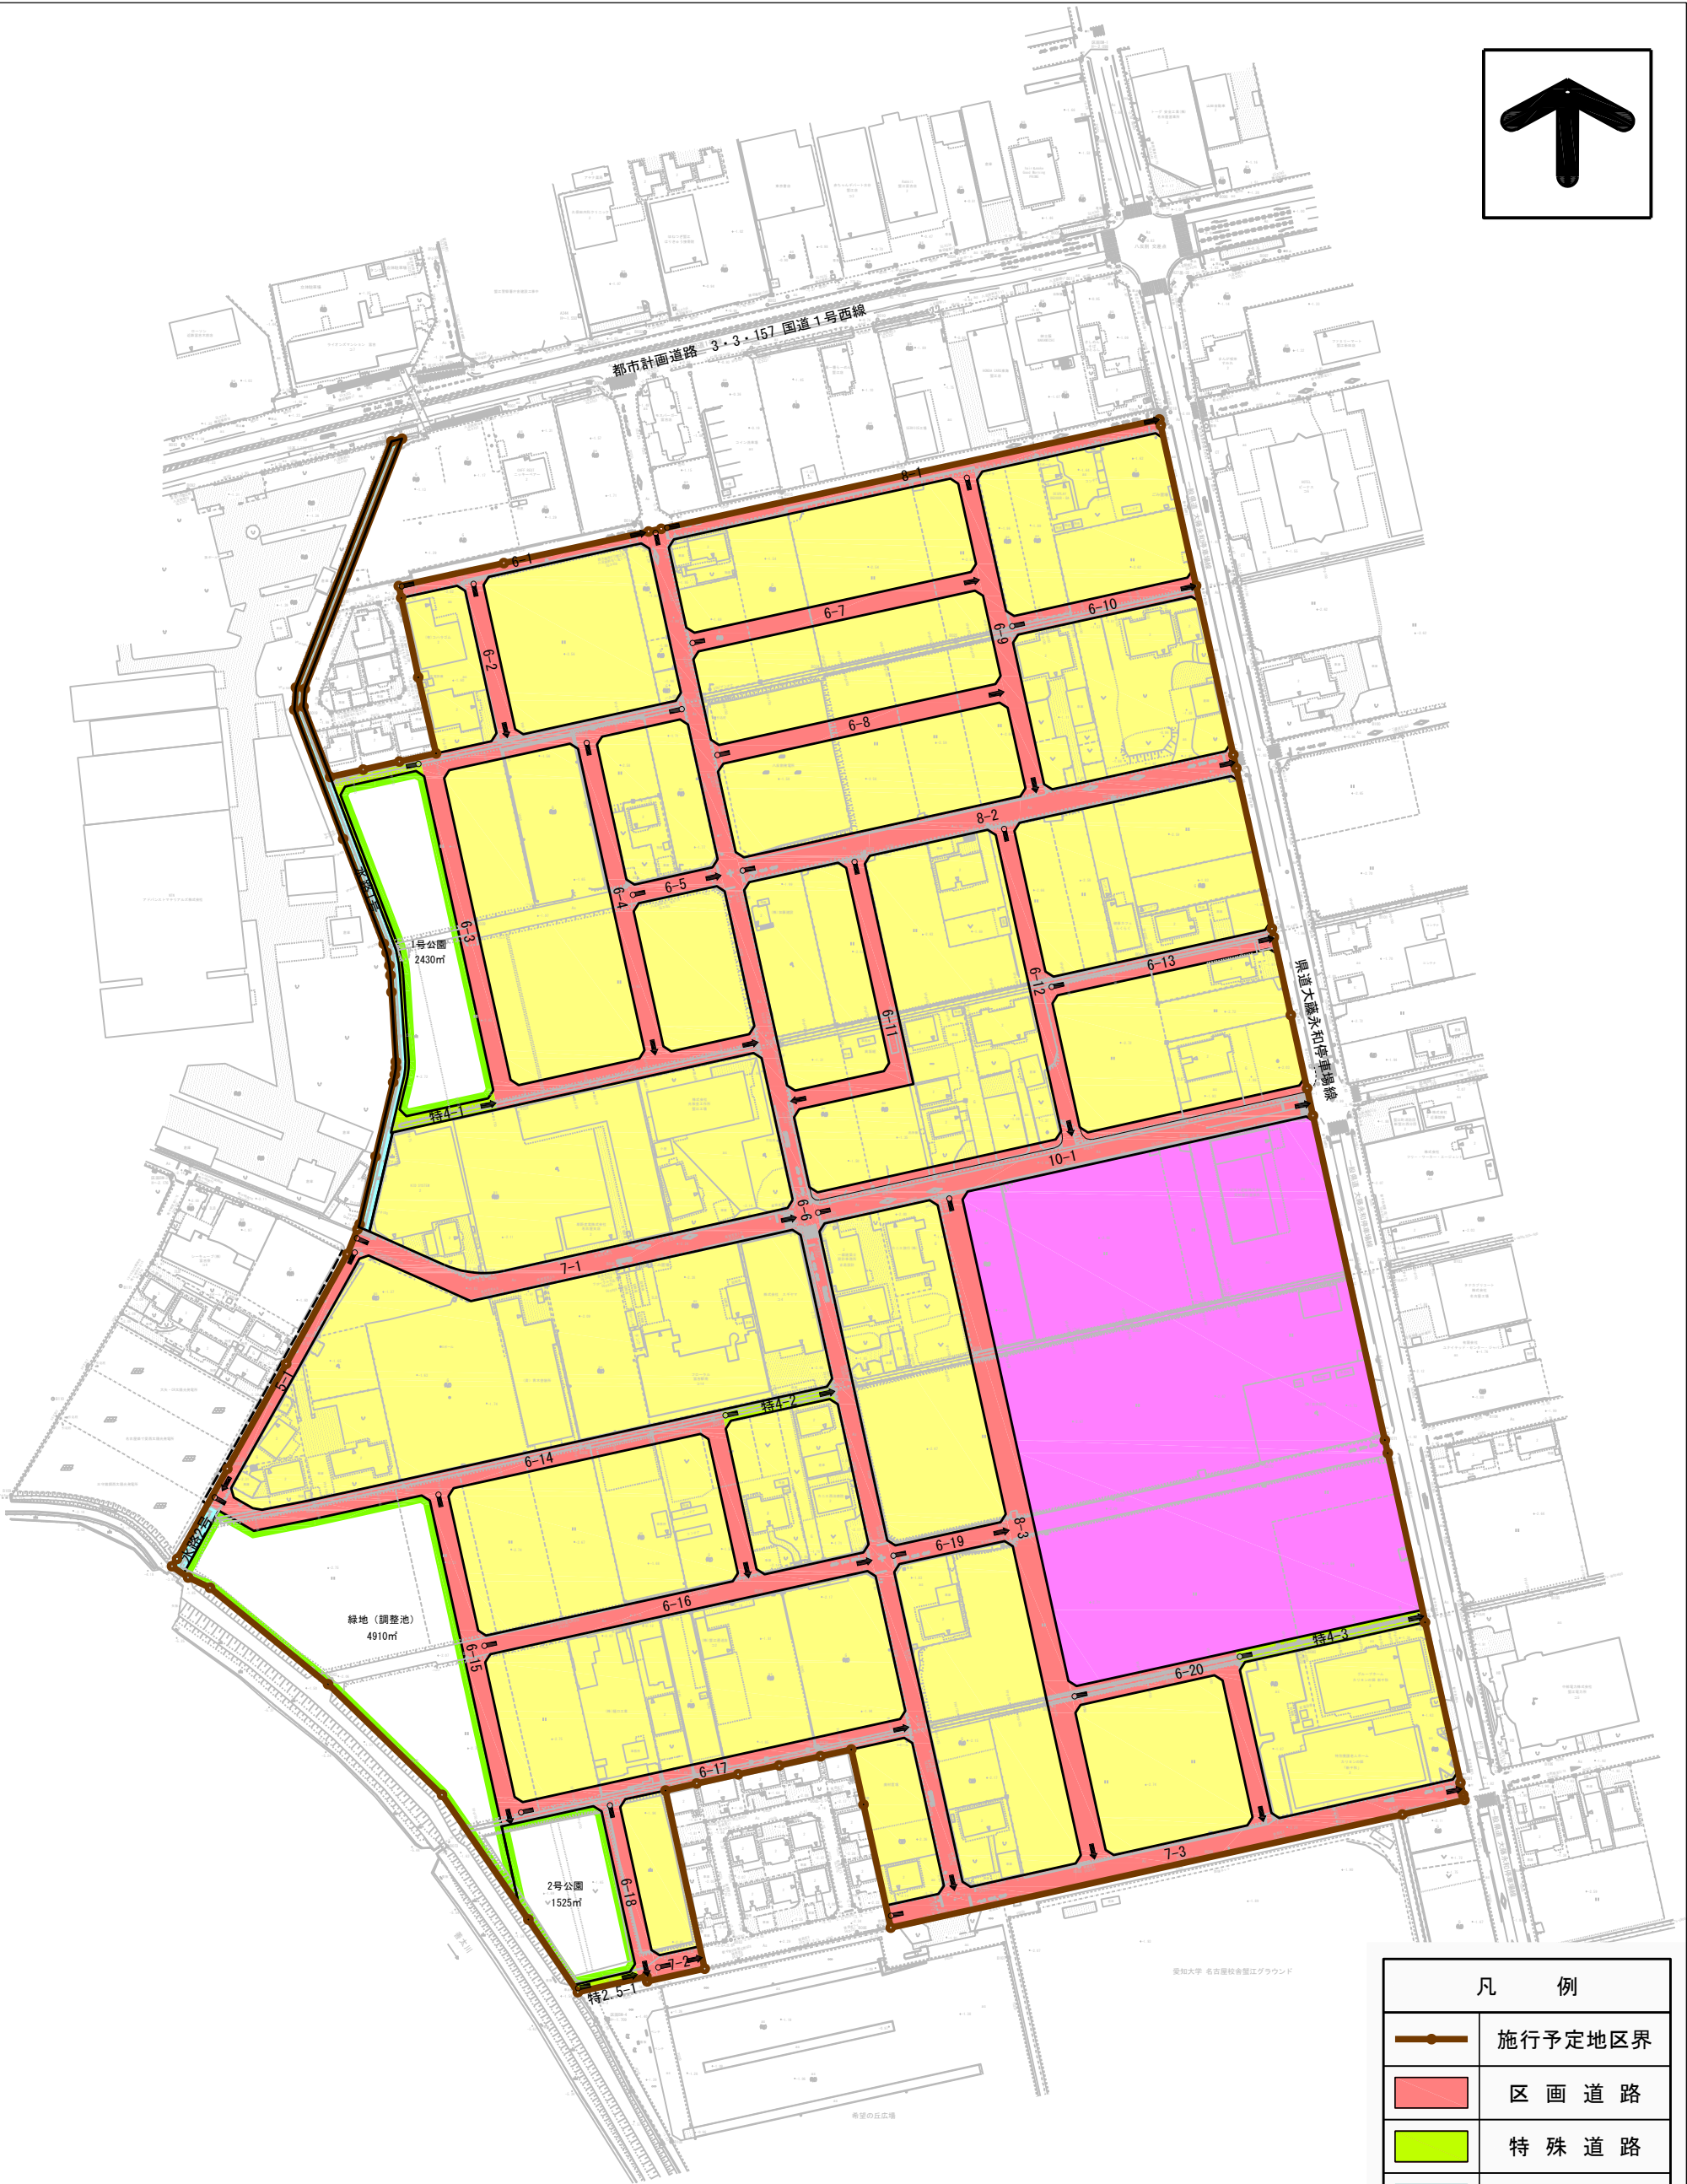


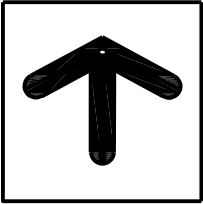

凡 例	
	施行予定地区界
	区 画 道 路
	特 殊 道 路
	水 路
	公 園
	緑地(調整池)
	住 宅 地
	商 業 地