



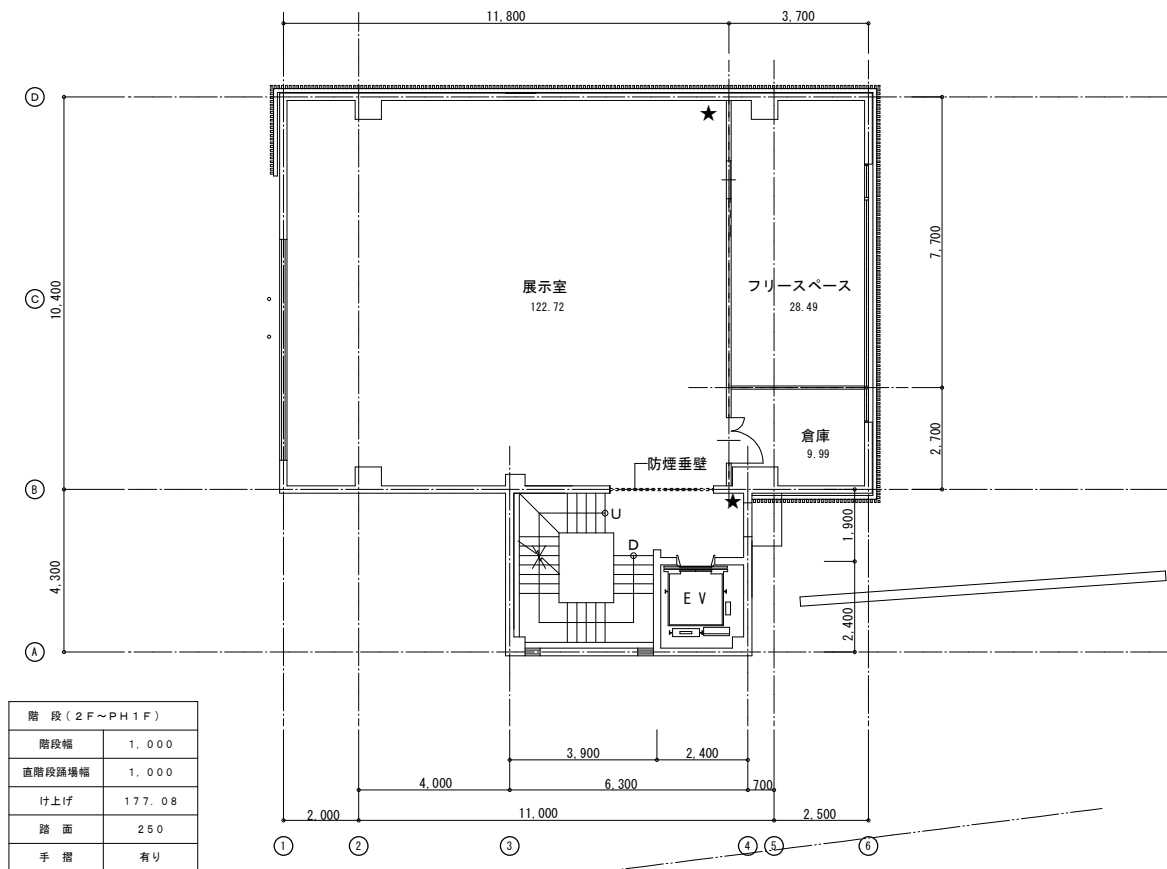


階段 (2F~PH1F)	
階段幅	1.000
直階段踊場幅	1.000
け上げ	177.08
踏面	250
手摺	有り

2階平面図 1/100

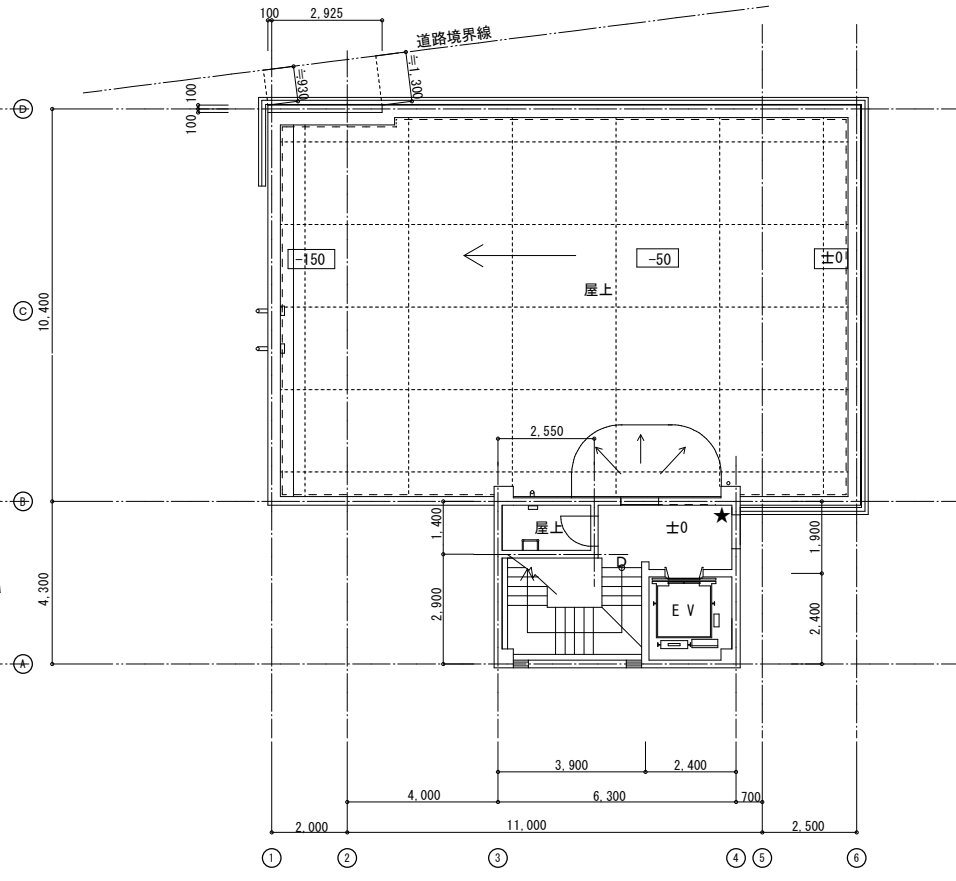


PH1階平面図 1/100

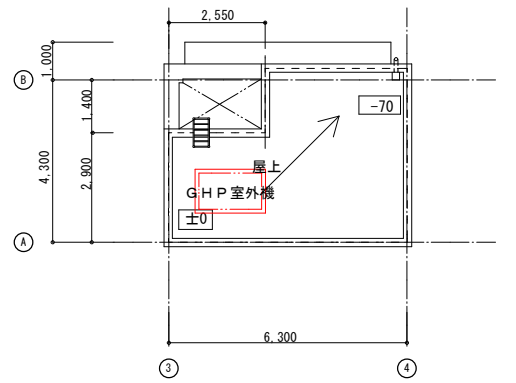


塔屋屋上平面図 1/100

凡	例
	R C壁を示す
	R C付L G S壁を示す
	L G S壁を示す
	F Lからの仕上り高さを示す 特記なき限り仕上り高さはF L±0とする
	床下点検口600角
★	消火器ABC10型、露出消火器B O X UFB-3F-2501/ユニオン同等
☆	消火器ABC10型、埋込み消火器B O X UFB-1F-2811N/ユニオン同等

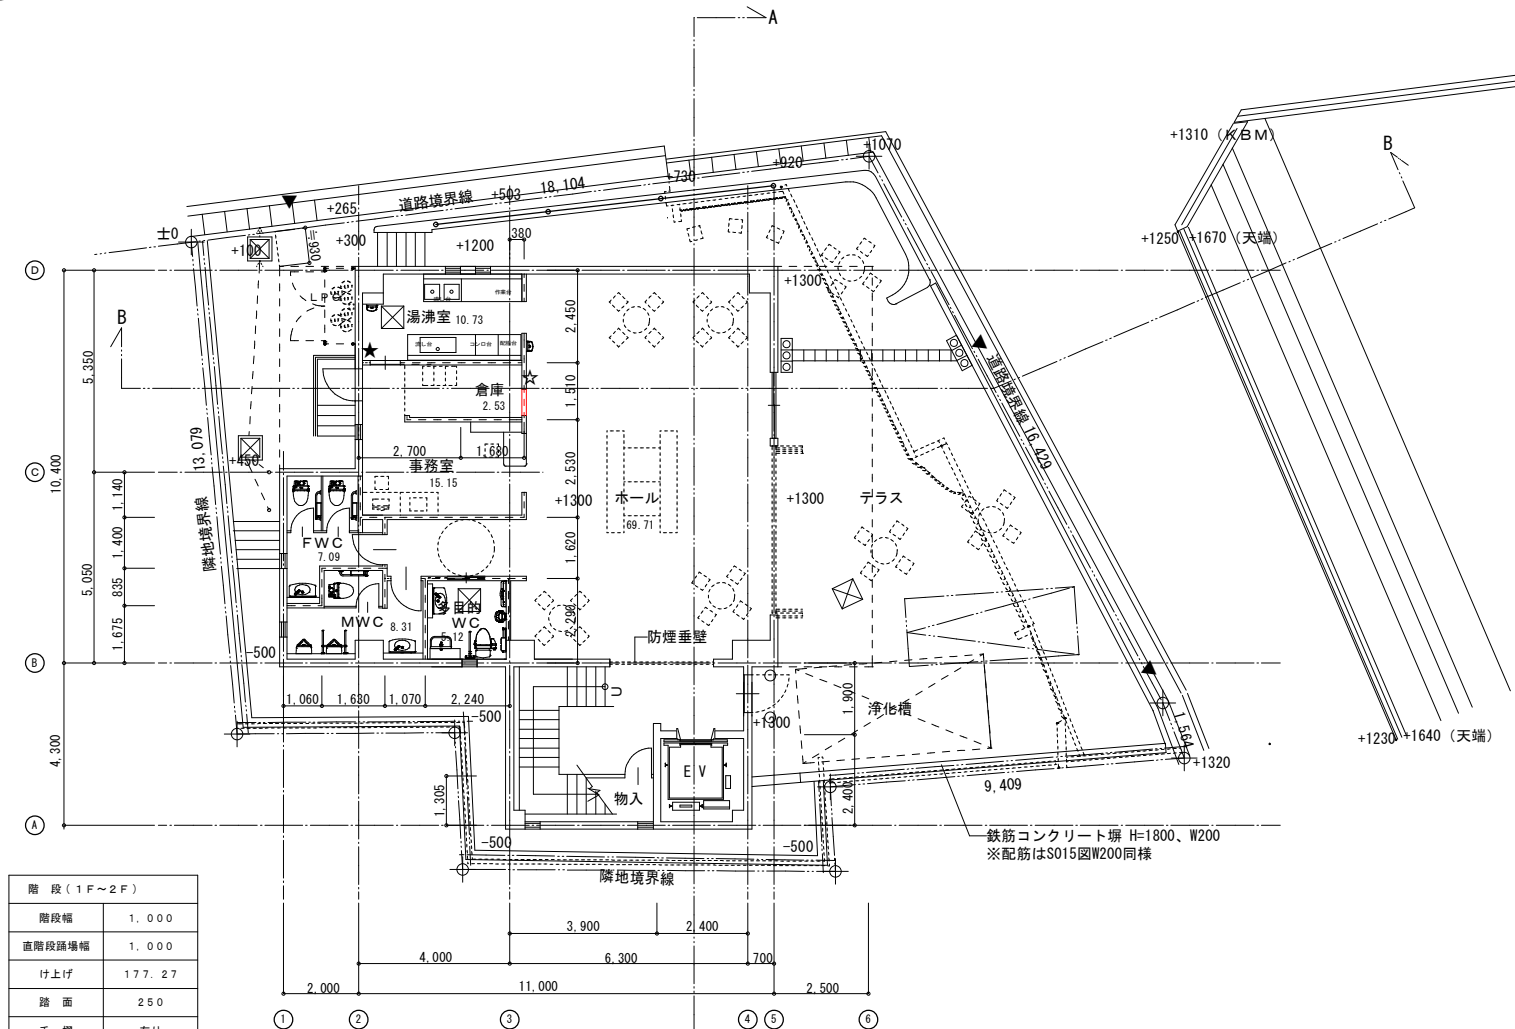

階段 (1F~2F)	
階段幅	1.000
直階段踊場幅	1.000
け上げ	177.27
踏面	250
手摺	有り


1階平面図 1/100

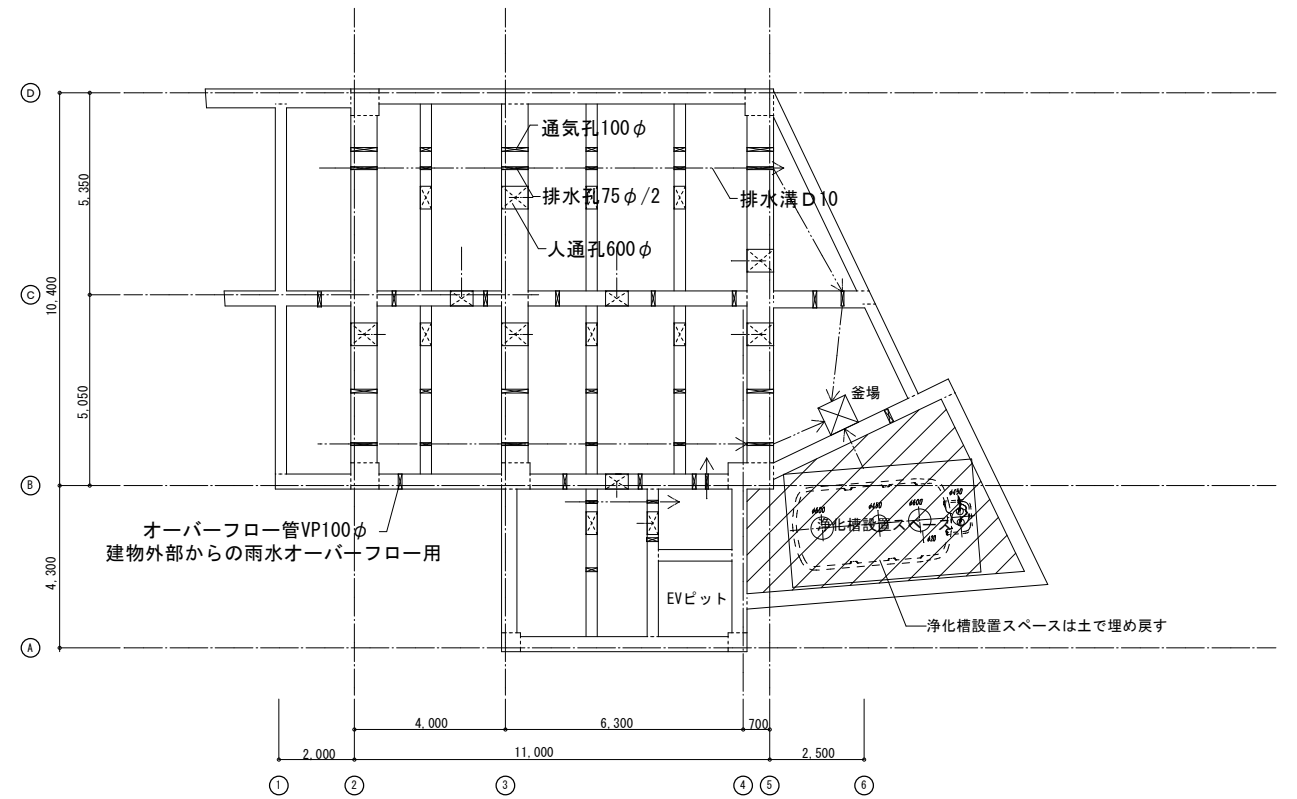

ピット部平面図 1/100


※図中の室内に示す数値は室面積を示す

年月日	2017 / 5	工事名称	地方創生拠点整備交付金事業 (観光交流センター(仮称) 須成祭ミュージアム整備事業) 建設工事	整理番号	28 - 26
検図	担当	図面名称	各階平面図	SCALE	1/100 (A1版) 1/200 (A3版)
1級建築士事務所登録 愛知県(い-28)2177 1級建築士登録 第100527号 黒川 喜洋彦					図面番号 A013
株式会社 黒川建築事務所					特記 ☆

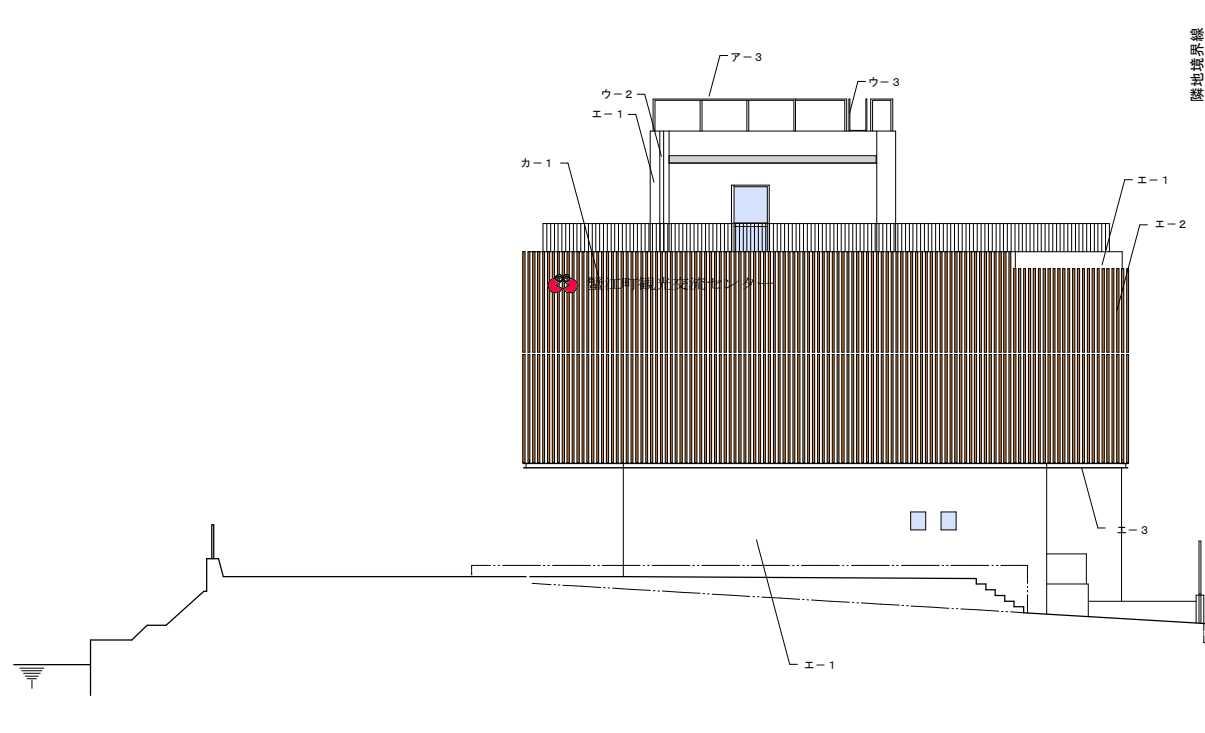


北面 立面図

1/100

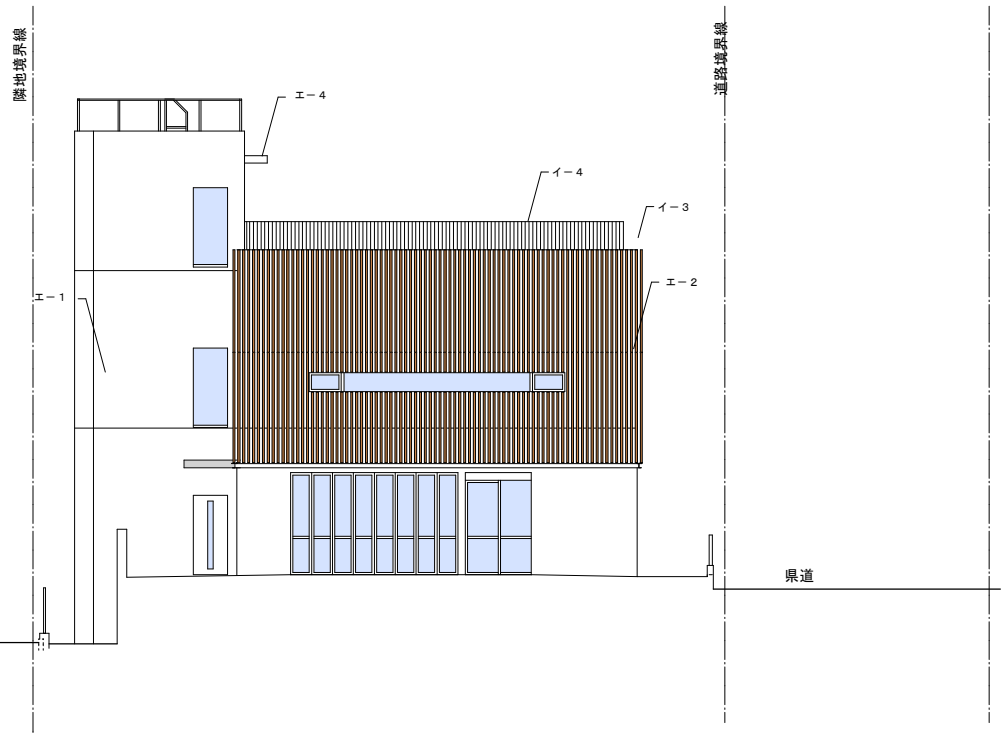


東面 立面図

1/100

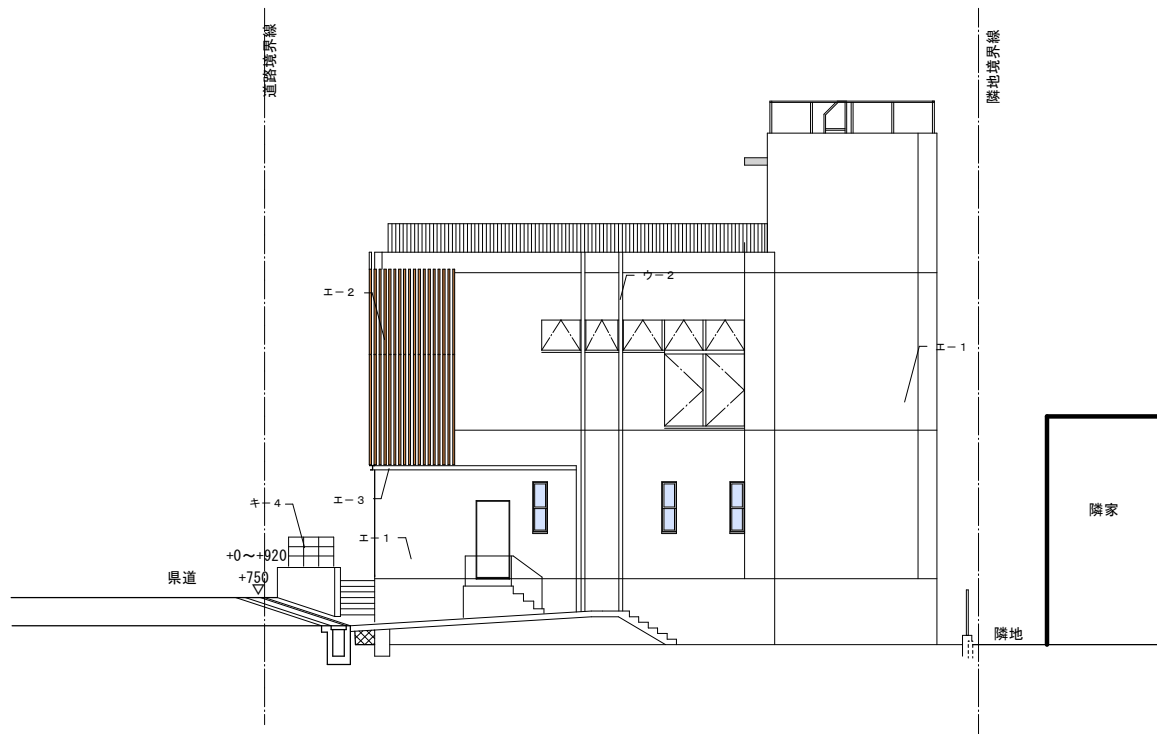

西面 立面図

1/100

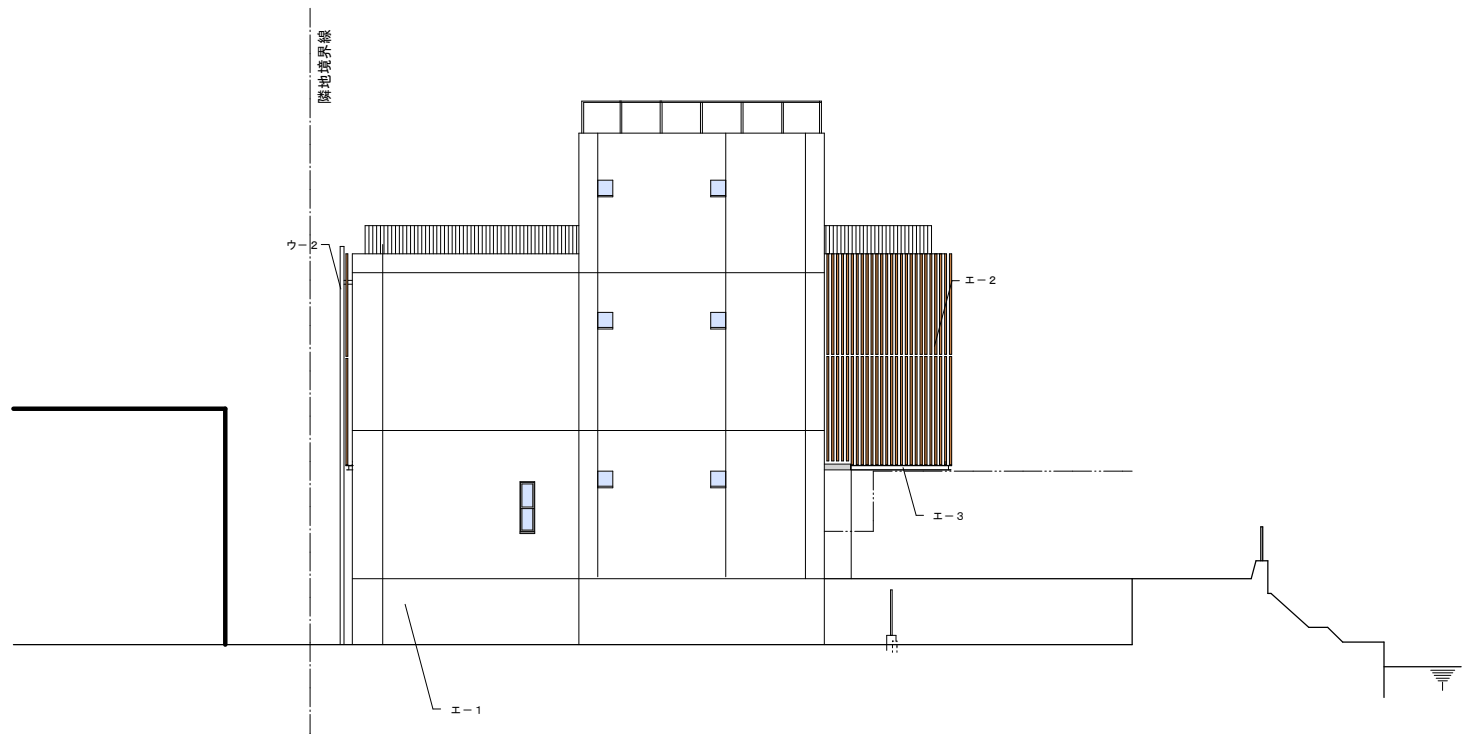

南面 立面図

1/100

	年月日			2017／5		工事名称	地方創生拠点整備交付金事業 (観光交流センター(仮称) 須成祭ミュージアム整備事業) 建設工事		整理番号	28 ― 26	
	検図		担当		図面名称		SCALE			図面番号	
						1/100 (A1版) 1/200 (A3版)					
						立面図		A014			
1級建築士事務所登録 愛知県(い-28)2177 1級建築士登録 第100527号 黒川 喜洋彦						株式会社 黒川建築事務所				特記 ☆	