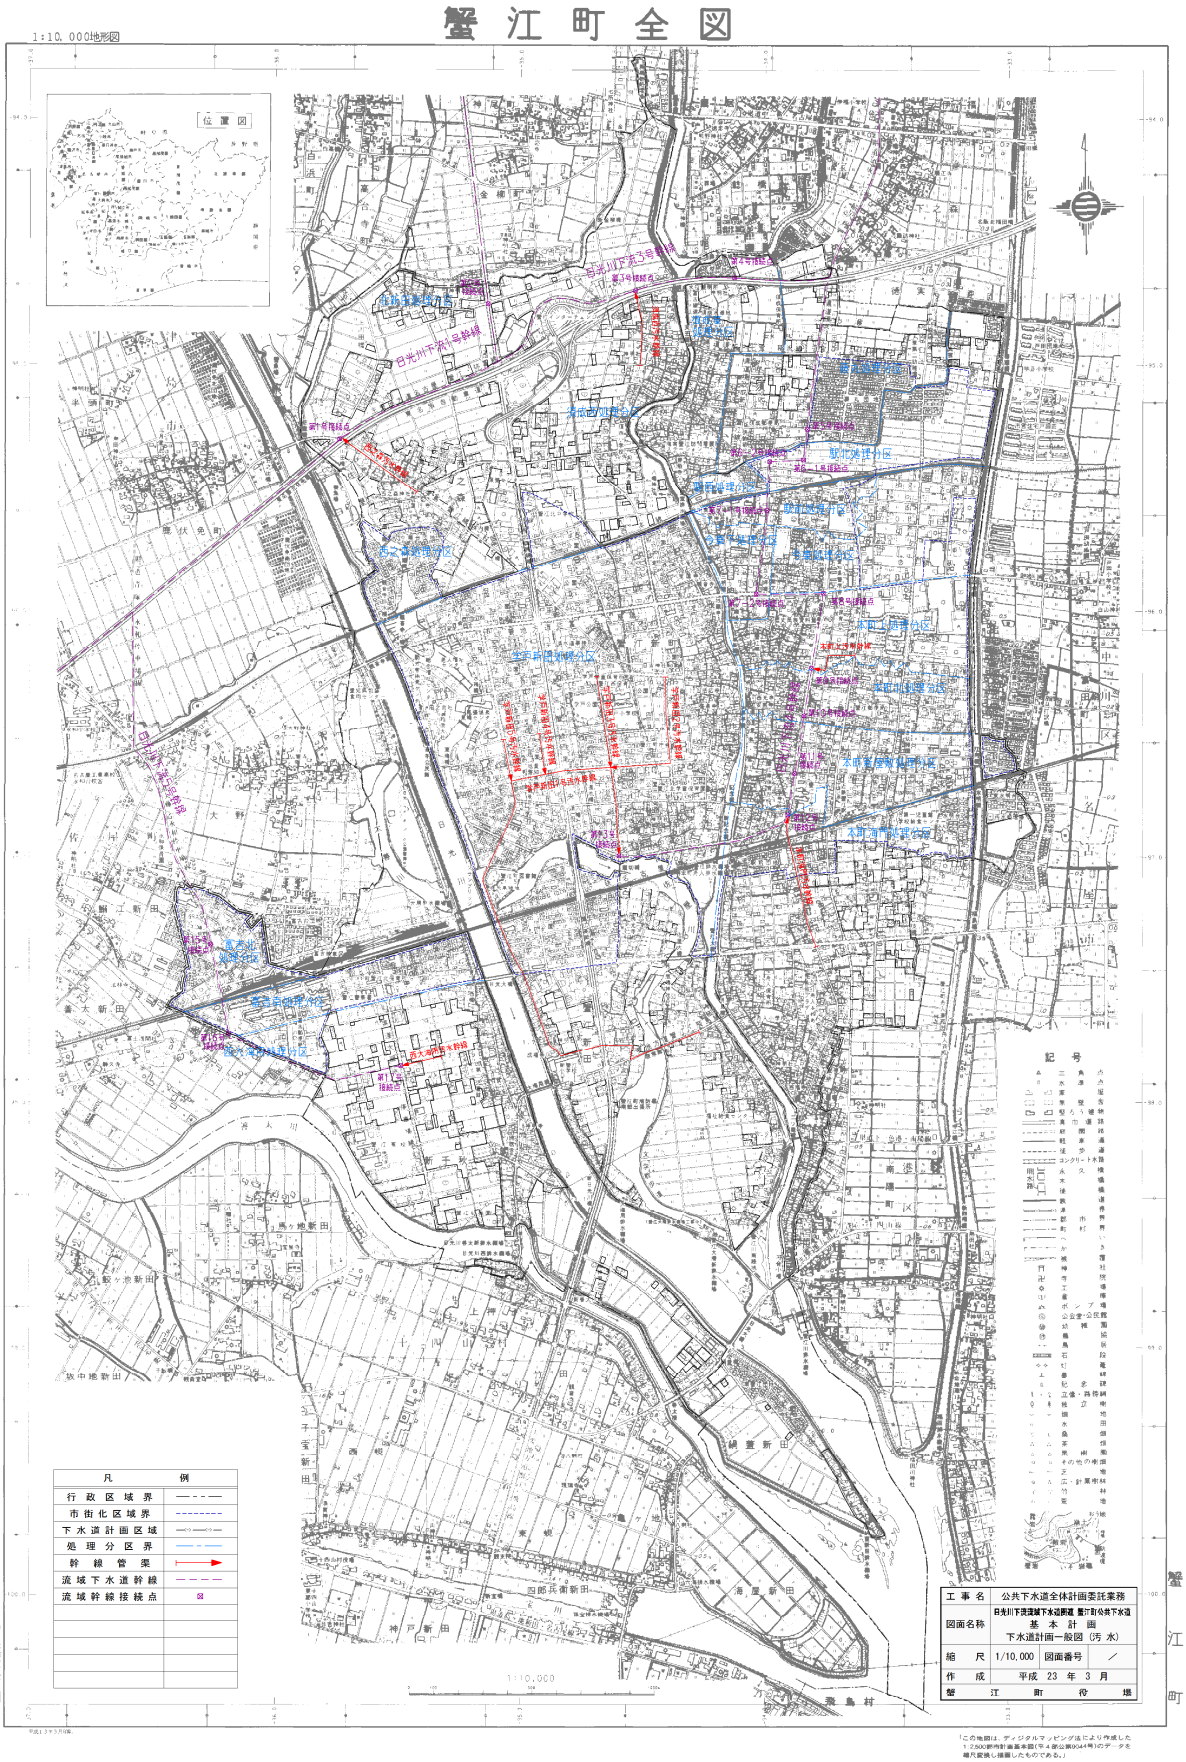図１　下水道基本計画一般図
（平成 22 年度策定）